



VERDIEPING 1
APPARTEMENT 1.2

bruto oppervlakte


appartement: 86.33 m²

netto oppervlakte


appartement: 78.02 m²
terras voorzijde: 3.40 m²
terras achterzijde: 32.33 m²

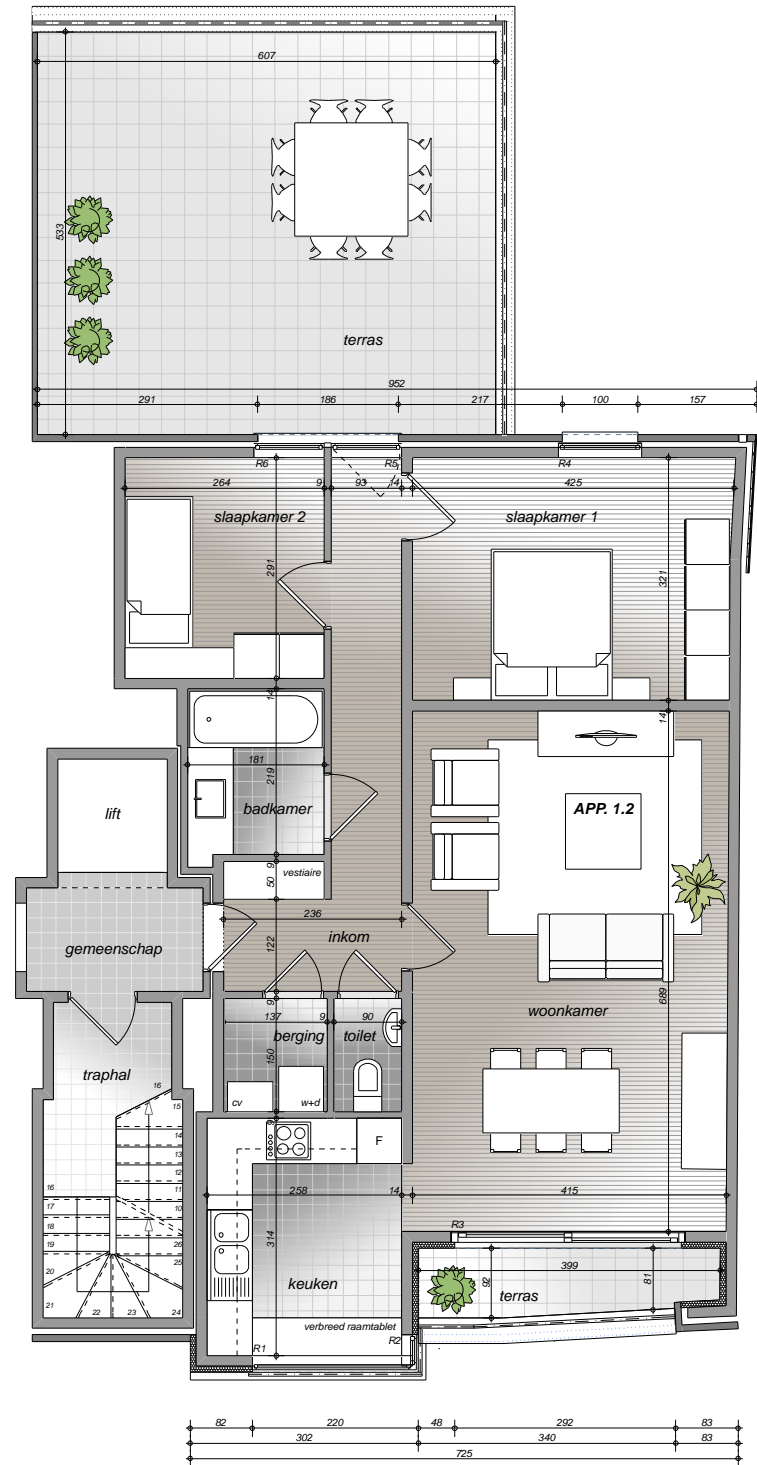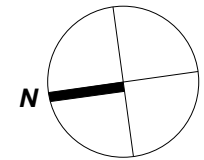

GRONDPLAN 1-100

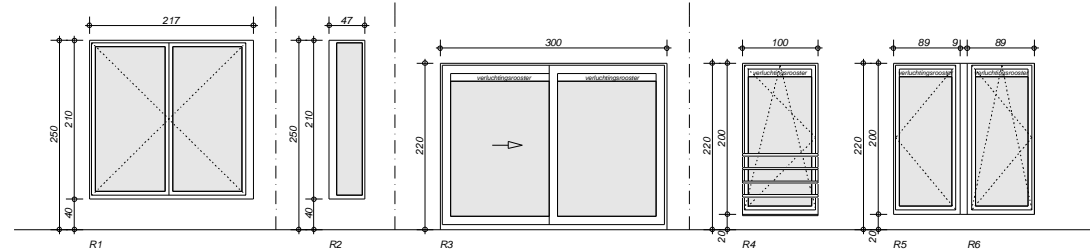

RAMENSTAAT

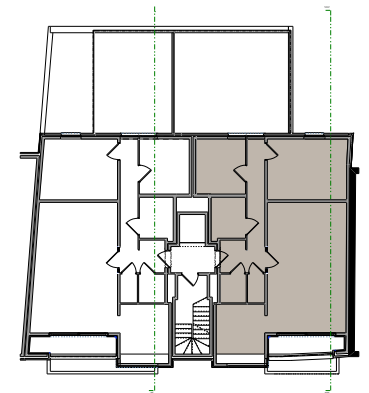

GEMEENTE: Genk
PROVINCIE: LIMBURG
BOUWHEER: J & M INVEST bvba

NIEUWSTRAAT - bouwen van 8 appartementen

DATUM: 14 OKTOBER 2009

AXIS ARCHITECTEN & INGENIEURS
Steven Broos Rik Herelkka Jos Plessers
Skeuwweg 26 3203 Diest T 013 33 45 13
Sint - Truidenseweg 57a 3500 Hasselt T 011 23 46 24